


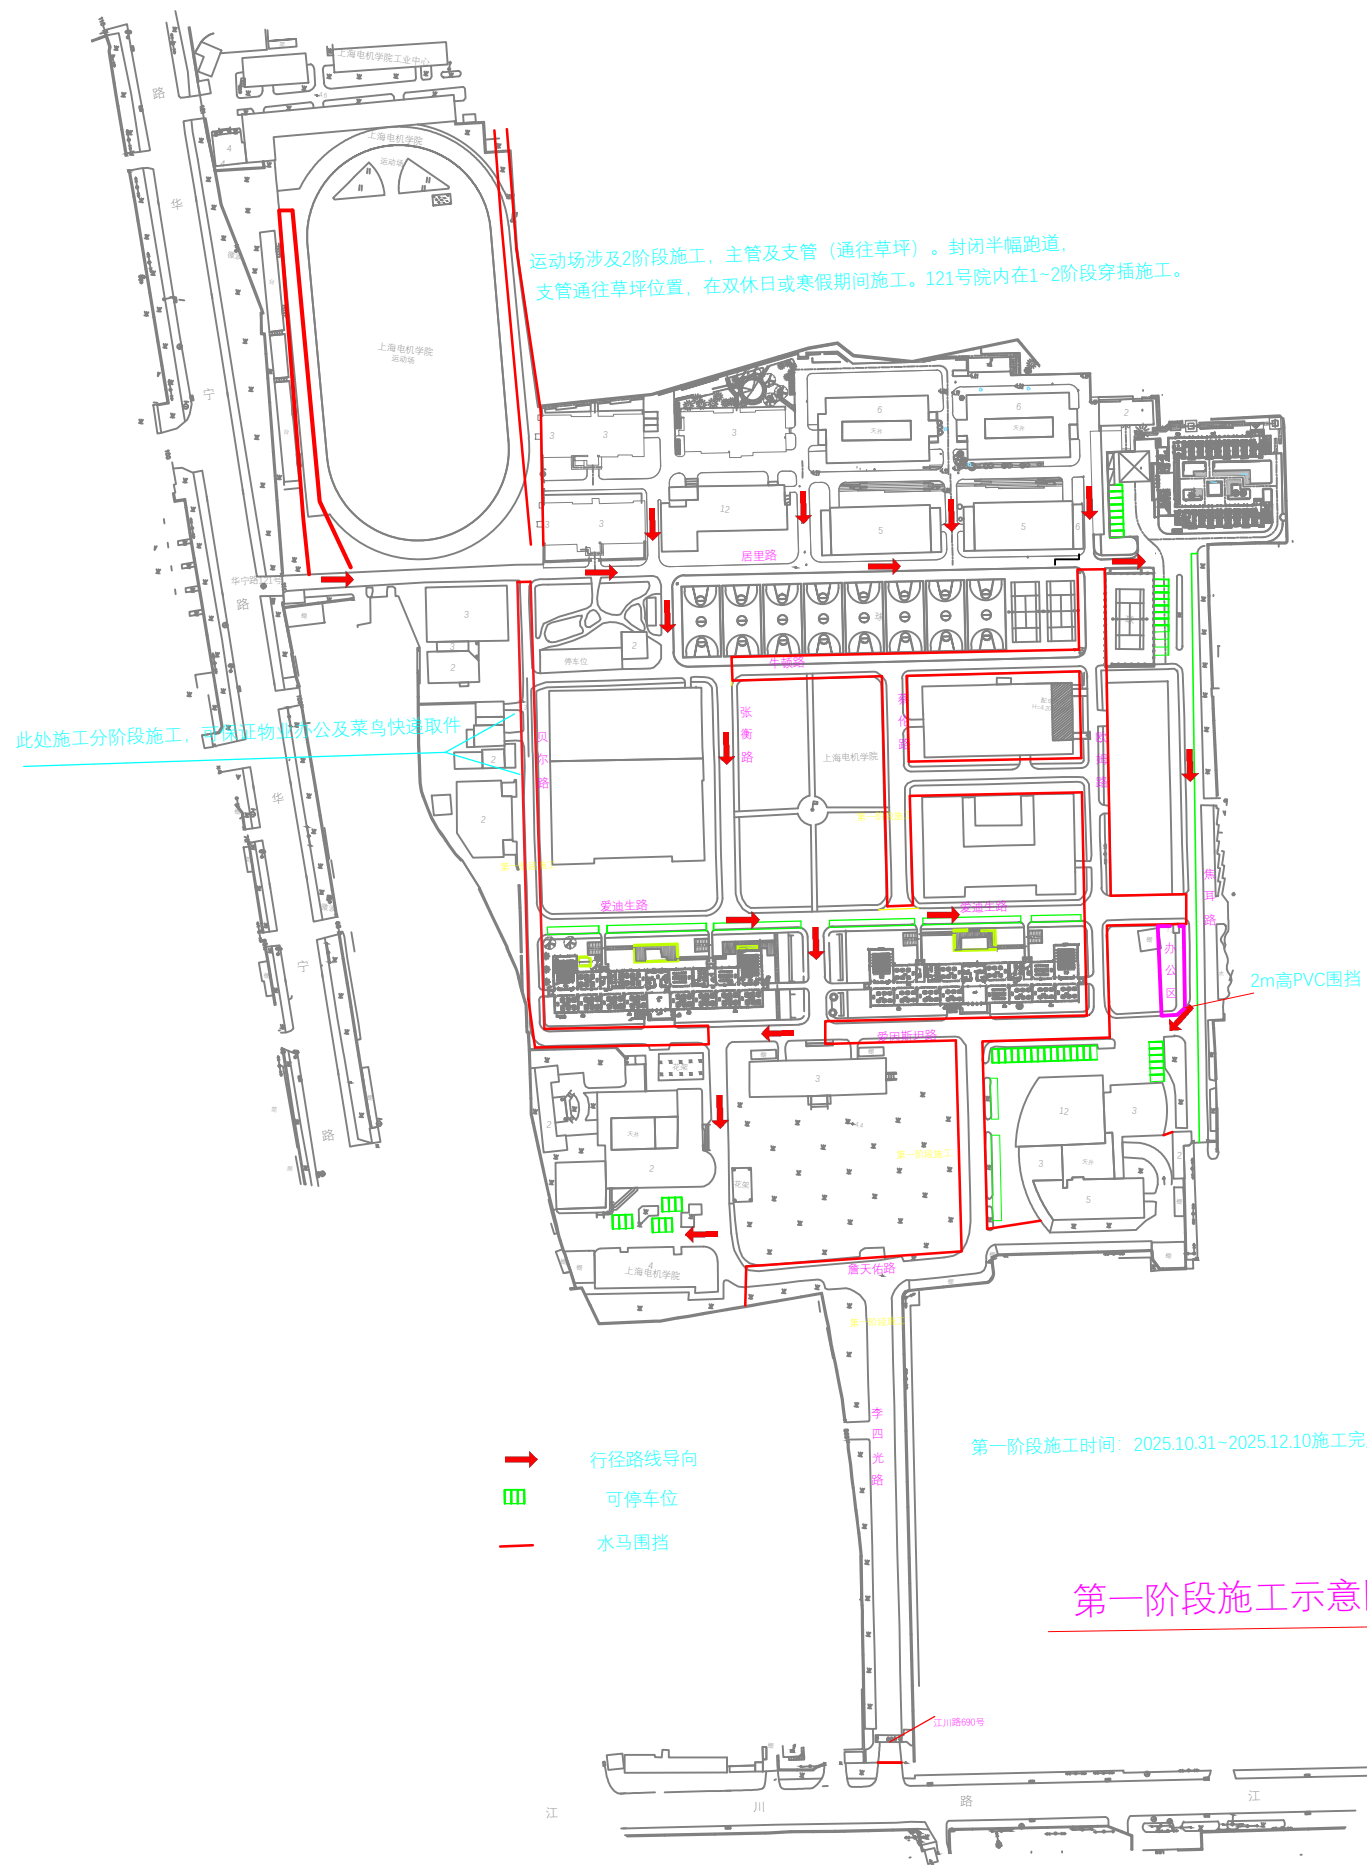

工程项目
PROJECT
上海电机学院闵行校区雨污混
接整改项目

建设单位
DEVELOPER
上海电机学院

设计单位
DESIGNER

勘察单位
PROCURATORIAL

施工单位
THE TENDERING UNIT



上海建工一建集团有限公司

图 名
DRAWING TITLE

第一阶段施工围挡平面布置图

图 号	
制 图	
审 核	
审 定	
日 期	